




СХЕМА ЗАШИВКИ КАНАЛИЗАЦИОННЫХ СТОЯКОВ

СТ-2 (СТ-2*зеркально)

СПЕЦИФИКАЦИЯ МАТЕРИАЛОВ НА ЗАШИВКУ КАНАЛИЗАЦИОННЫХ СТОЯКОВ

Условные обозначения

- НАРУЖНЫЕ СТЕНЫ ИЗ КИРПИЧА С УТЕПЛЕНИЕМ, ВОЗДУШНОЙ ПРОСЛОЙКОЙ И ОБЛИЦОВОЧНЫМ СЛОЕМ ИЗ КИРПИЧА
- ВНУТРЕННИЕ СТЕНЫ ИЗ КИРПИЧА
- ЧАСТКИ СТЕН ИЗ БЛОКОВ ЯЧЕИСТОГО БЕТОНА
- ВНУТРЕННИЕ ПЕРЕГОРОДКИ ИЗ БЛОКОВ ЯЧЕИСТОГО БЕТОНА
- ВНУТРЕННИЕ ПЕРЕГОРОДКИ ИЗ КИРПИЧА
- ТЕПЛОИЗОЛИРУЮЩИЙ МАТЕРИАЛ
- ТИП ПОЛА ПО ПРОЕКТУ
- СТОЛЯРНЫЕ ИЗДЕЛИЯ

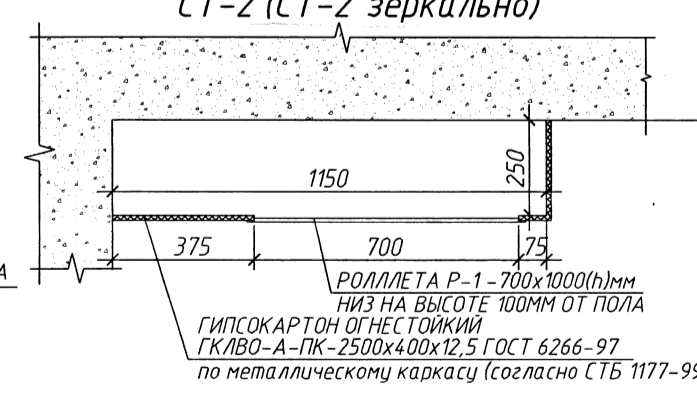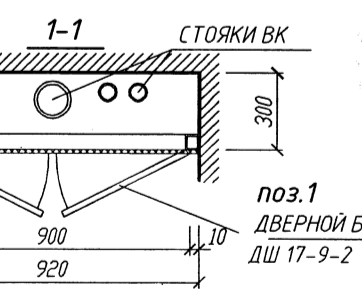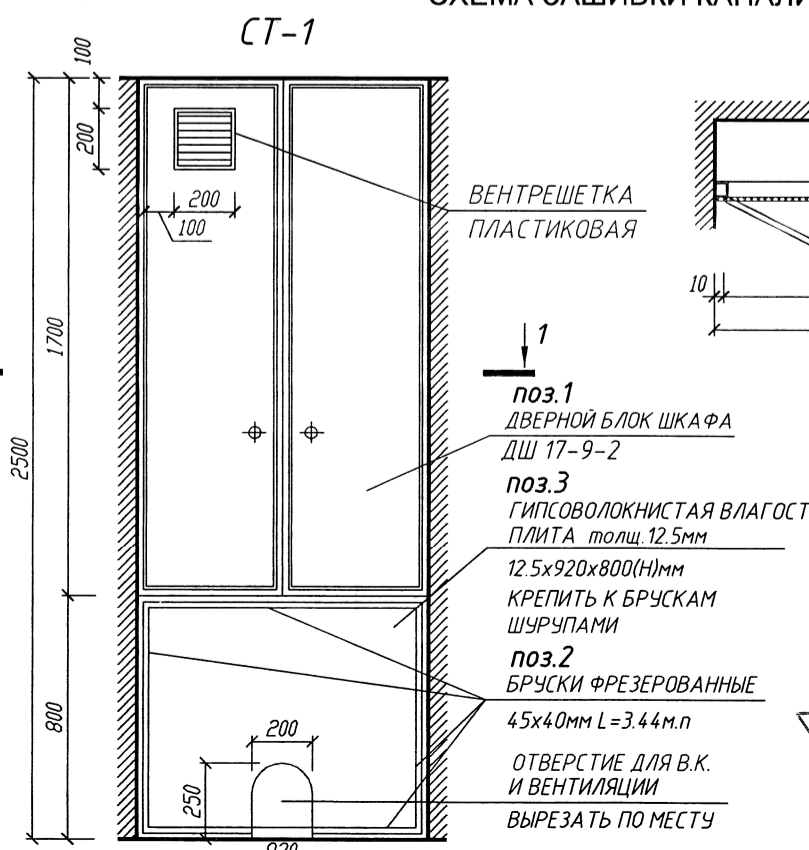

1. Данный лист см. совместно с листами АС-13,51.
2. Элементы зашивки СТ-1 окрасить масляной краской за 2 раза в белый цвет по грунтовке.
3. Зашивка СТ-2 выполнена на всю высоту помещения. Элементы зашивки СТ-2 окрасить акриловой краской за 2 раза по грунтовке, предварительно зашпательвав стыки и неровности.
4. Зашивку произвести после монтажа инженерного оборудования. Все размеры уточнить по месту.
5. Монтаж роллет Р-1 выполнять со скрытым коробом внутри зашивки, исключая выступающие элементы на пути эвакуации.
6. Согласно п.7.2.18 ТКП 45-2.02-315-2018 в зашивку канализационных стояков на кухне предусмотреть лючки с пределом огнестойкости не менее EI 30.

ПОЗ.	ОБОЗНАЧЕНИЕ	НАИМЕНОВАНИЕ	КОЛ. шт.	РАСХОД (ед.)		ПРИМЕЧАНИЕ
				Х.В.	М2	
1	2	3	4	5	6	7
		СТ-1	40			
1	Т013 БССР12-1169-90	ДВЕРНОЙ БЛОК ШКАФА ДШ17-9-2	1	0,007	1,55	расход на 1 элемент обора.
2	ТУ13 БССР12-128-89	БРУС ФРЕЗЕРОВАННЫЙ БФ45.45 L=3,44 м.п.	1	0,0069		
3		ГИПСОВОЛОКНИСТАЯ ВЛАГОСТОЙКАЯ ПЛИТА толщ.12,5мм (12,5x920x800(Н)мм)	1		0,74	
		СТ-2	20			
1		ГИПСОКАРТОН ОГНЕСТОЙКИЙ ГКЛВО-А-ПК-2500x400x12,5 ГОСТ 6266-97	1		2,83	
13/2019-АС						
40-ка квартирный жилой дом в микрорайоне "Южный" г. Каменец						
Изм.	Кол.уч.	Лист	№ док.	Подп.	Дата	
ГИП	Рамашка				10.19	
Утвердил	Крылов				10.19	
Проверил	Карпович				10.19	
Разработал	Яковник				10.19	
Н. контроль	Разенфельд				10.19	
				Стадия	Лист	Листов
				С	50	